RSN 30 M1 (12+5)
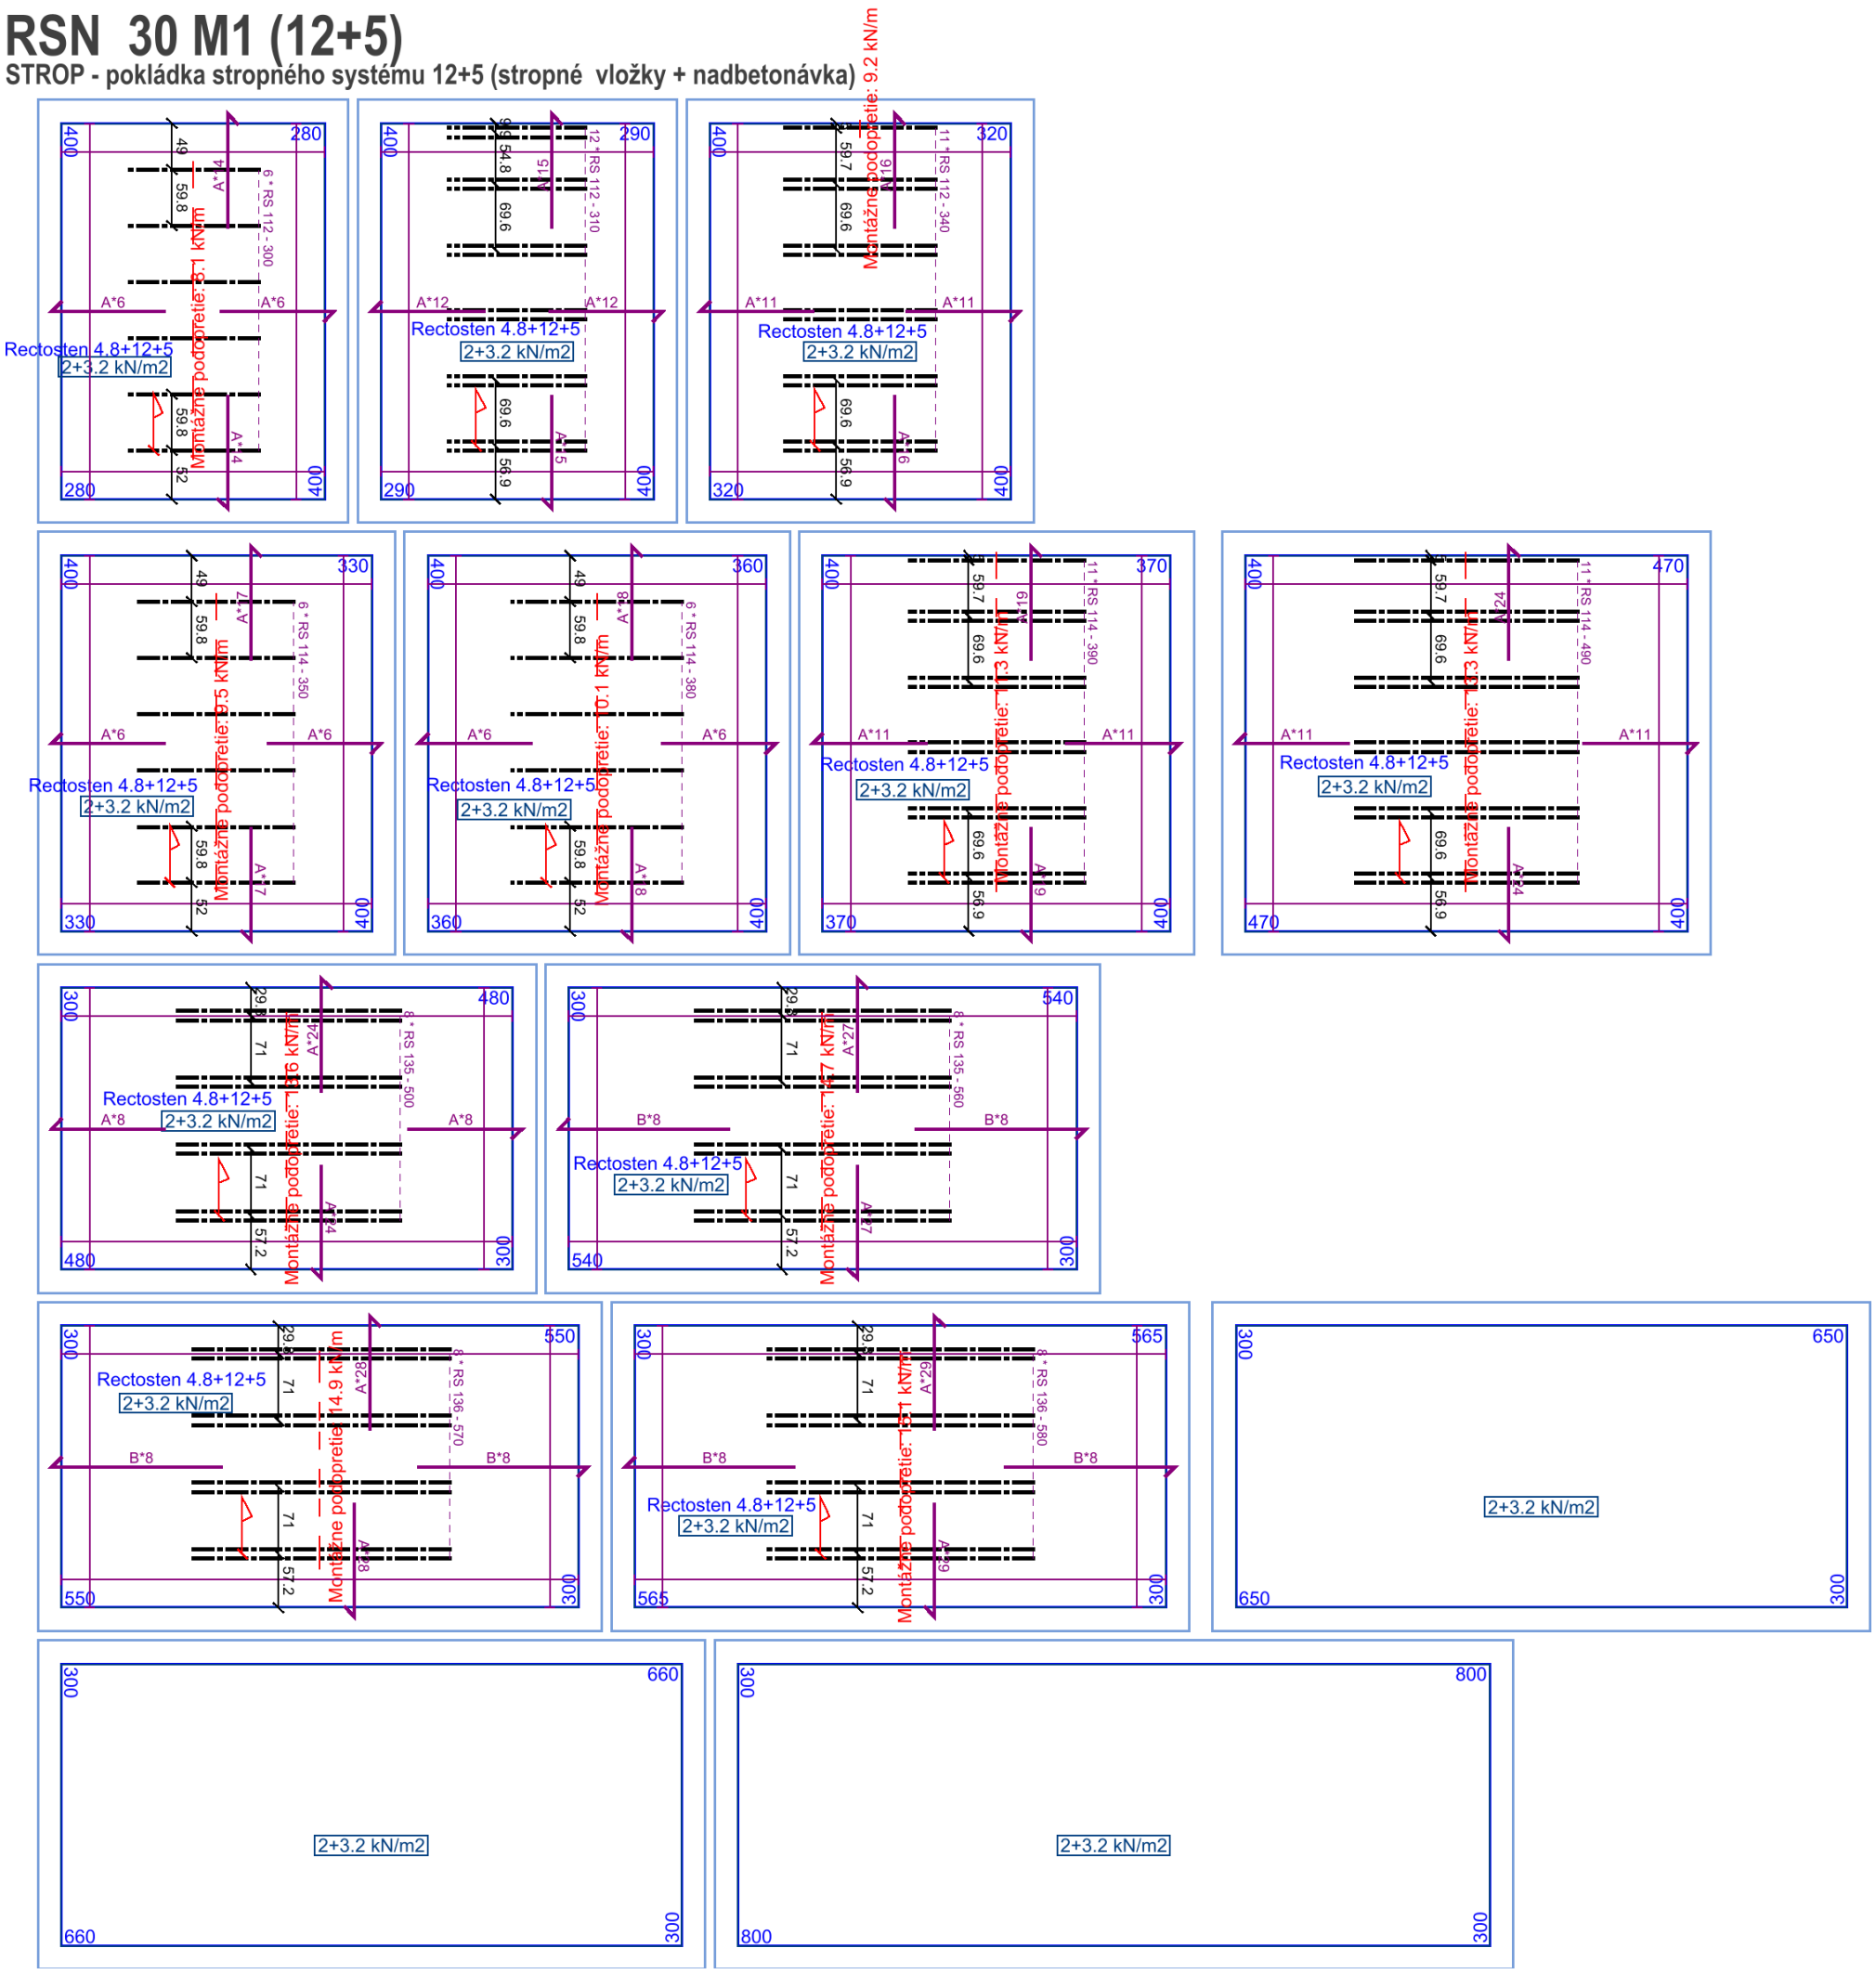
STROP - pokládka stropného systému 12+5 (stropné vložky + nadbetonávka)